


GYÚRÓ KÖZSÉG SZABÁLYOZÁSI TERV BELTERÜLET M = 1:4000

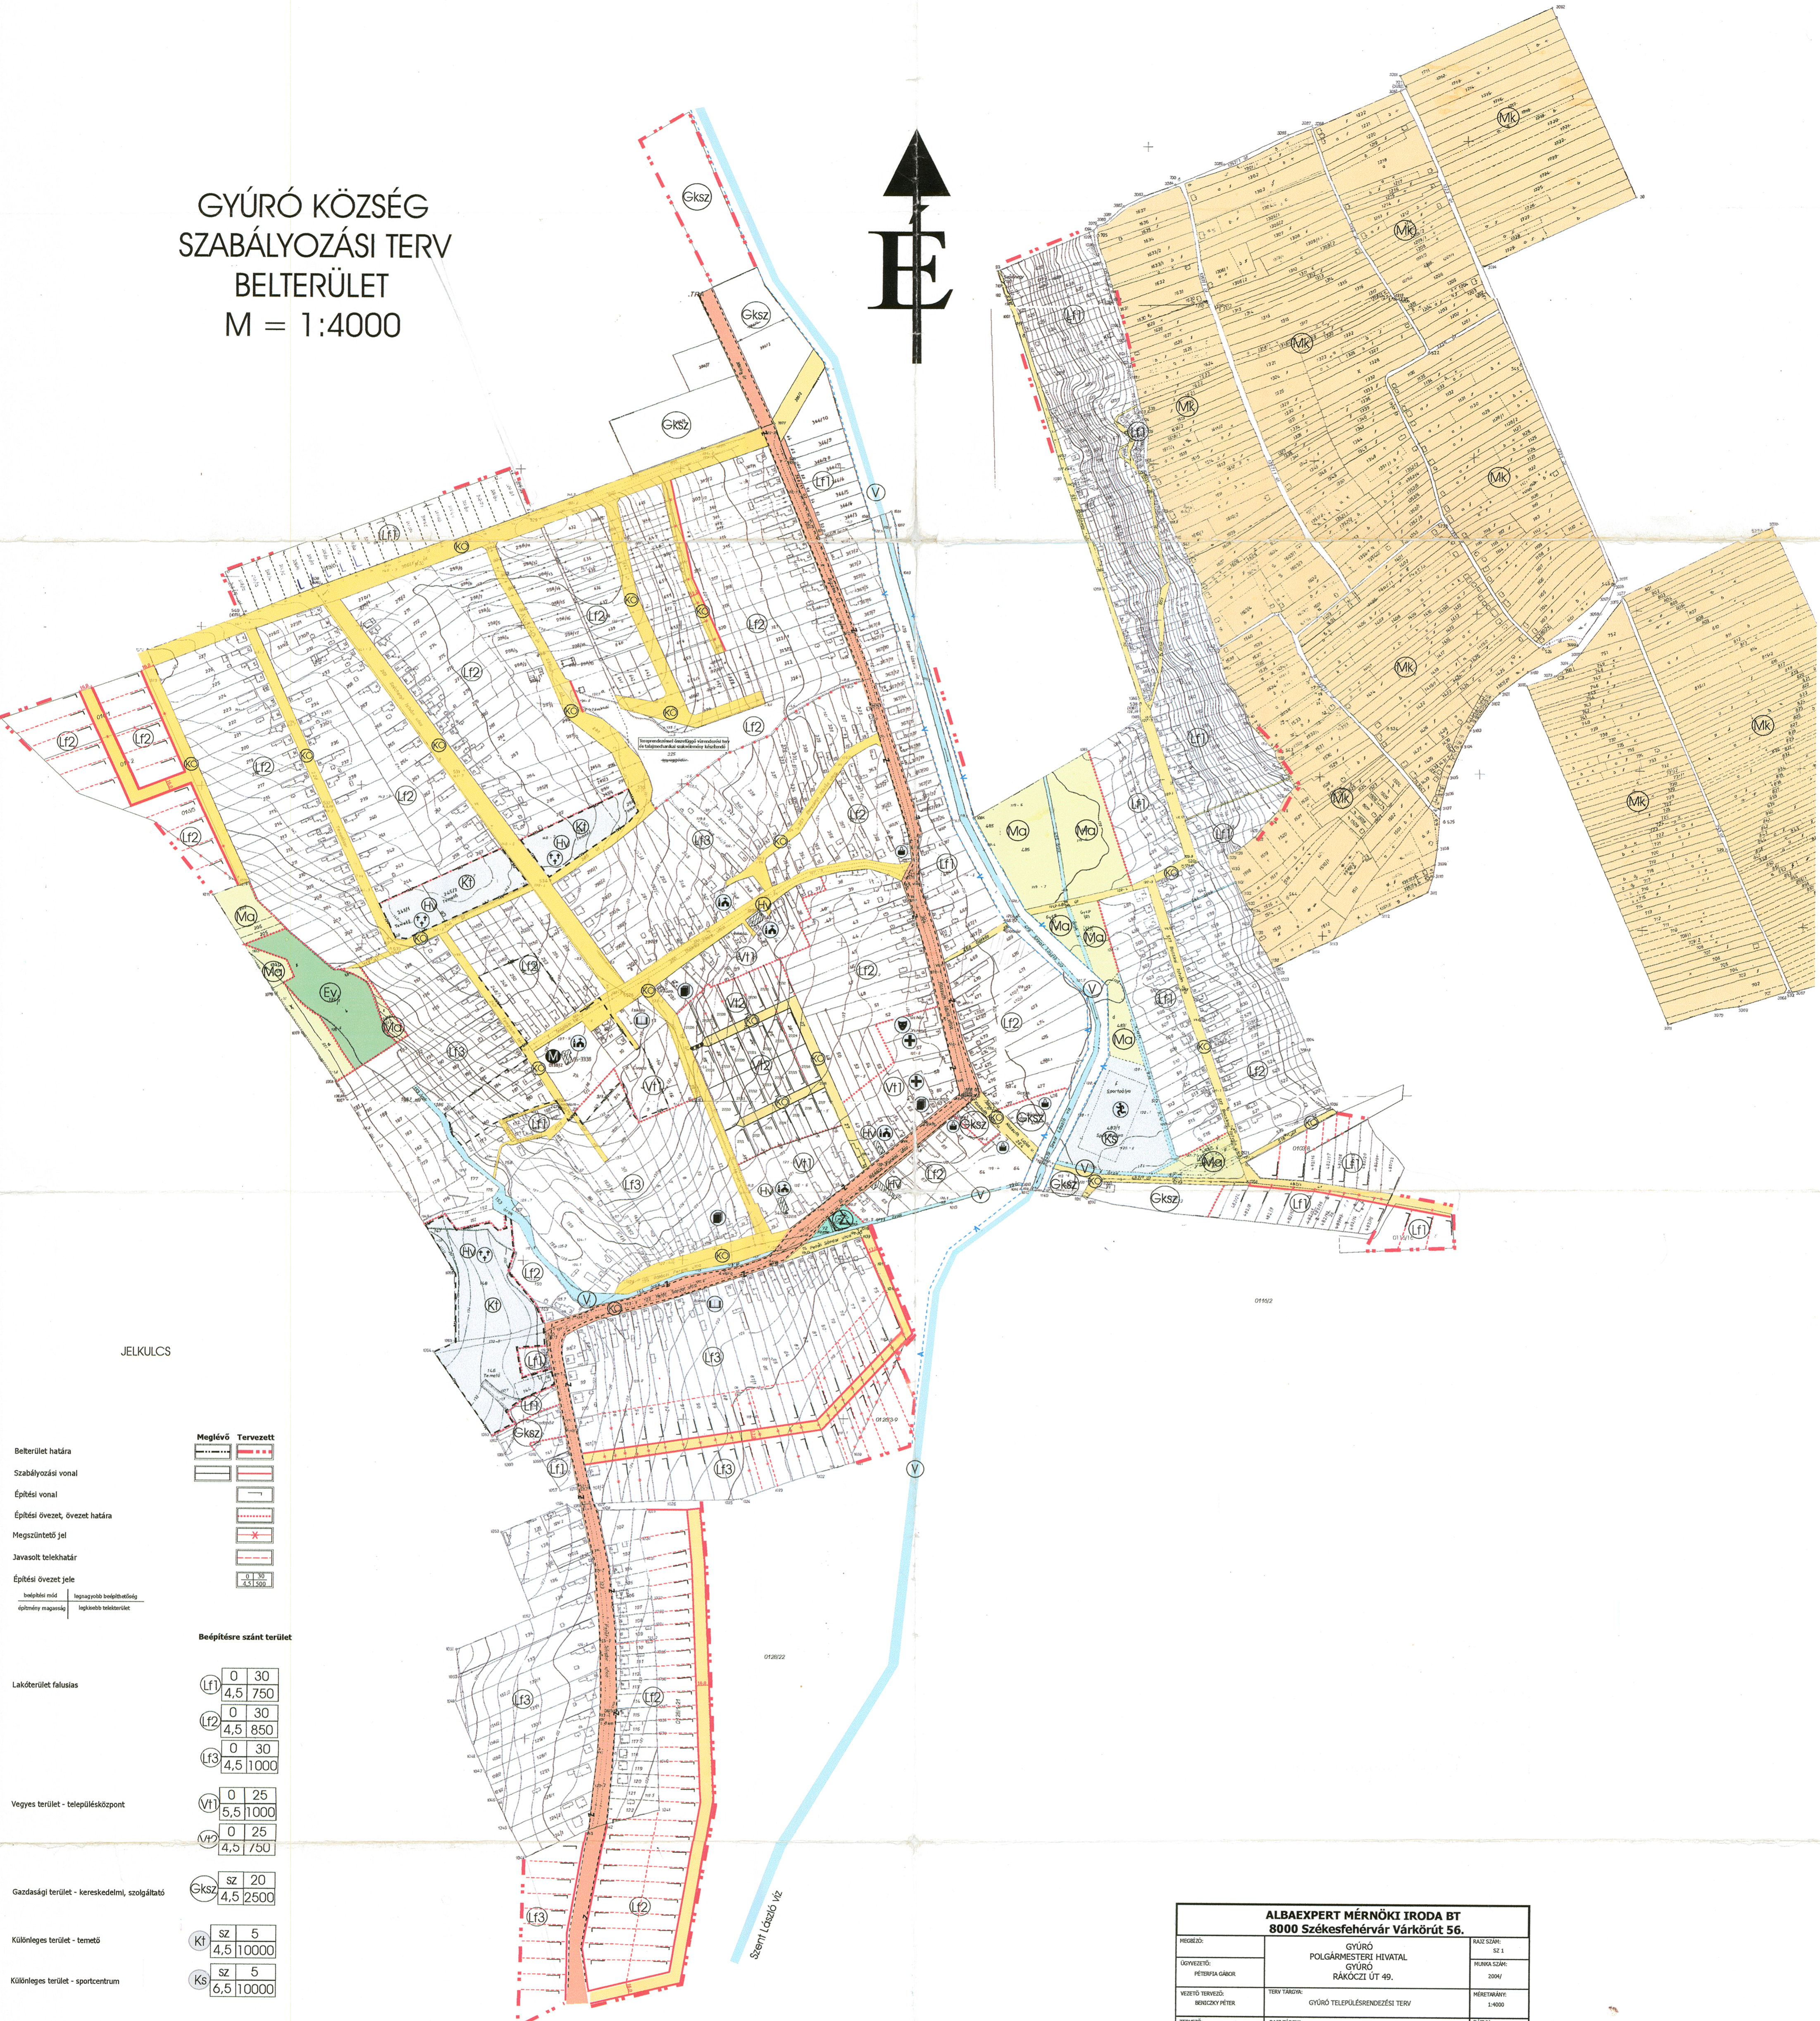

JELKULCS

Meglévő	Tervezett

Beépítésre szánt terület

Lakóterület falusias	0	30
Lf1	4,5	750
Lf2	0	30
	4,5	850
Lf3	0	30
	4,5	1000

Vegyes terület - településközpont	0	25
Vt1	5,5	1000
Vt2	0	25
	4,5	750

Gazdasági terület - kereskedelmi, szolgáltató	sz	20
Gksz	4,5	2500

Különleges terület - temető	sz	5
Kt	4,5	10000

Különleges terület - sportcentrum	sz	5
Ks	6,5	10000

Beépítésre nem szánt terület

	Elsőrendű közlekedési út
	Másodrendű közlekedési út
	Közlekedési terület - gyalogút

	Közlekedési terület - közút
	Mezőgazdasági terület - általános
	Mezőgazdasági terület - kertés
	Zöldterület - közpark
	Erdőterület - védelmi
	Vízgazdálkodási terület

	sz	3
	sz	3,5 720
	sz	2
	sz	4,5

	Műemléki épület
	Műemléki környezet határa
	Műemlék jelentőségű terület határa
	Helyi értékvédelmi terület határa
	Védett művi érték épület
	Zajvédelmi terület határa
	Felzárkózó víz védőterületének határa

Művi értékvédelem

	igazgatási központ
	oktatási központ
	művelődési központ
	egyházi központ
	egészségügyi központ
	kereskedelmi központ
	sport központi
	temető





ALBAEXPERT MÉRNÖKI IRODA BT 8000 Székesfehérvár Várkörút 56.			
